

BYTOVÝ DŮM ÚPICE



LEGENDA MÍSTNOSTÍ



A 2.2 BYT 2KK

číslo.m.	účel místnosti	plocha m ²
01	ZÁDVEŘÍ	3,70
02	KOUPELNA + WC	4,20
03	OBÝVACÍ POKOJ + KUCHYŇ	23,70
04	POKOJ	11,80
Podlahová plocha bytu v m ²		43,40
Prodejní plocha bytu dle 366/2013 Sb)		45,30
05	BALKÓN	3,70

BD - 2.NP
BYT - A 2.2

BYTOVÝ DŮM ÚPICE

POZICE BYTU

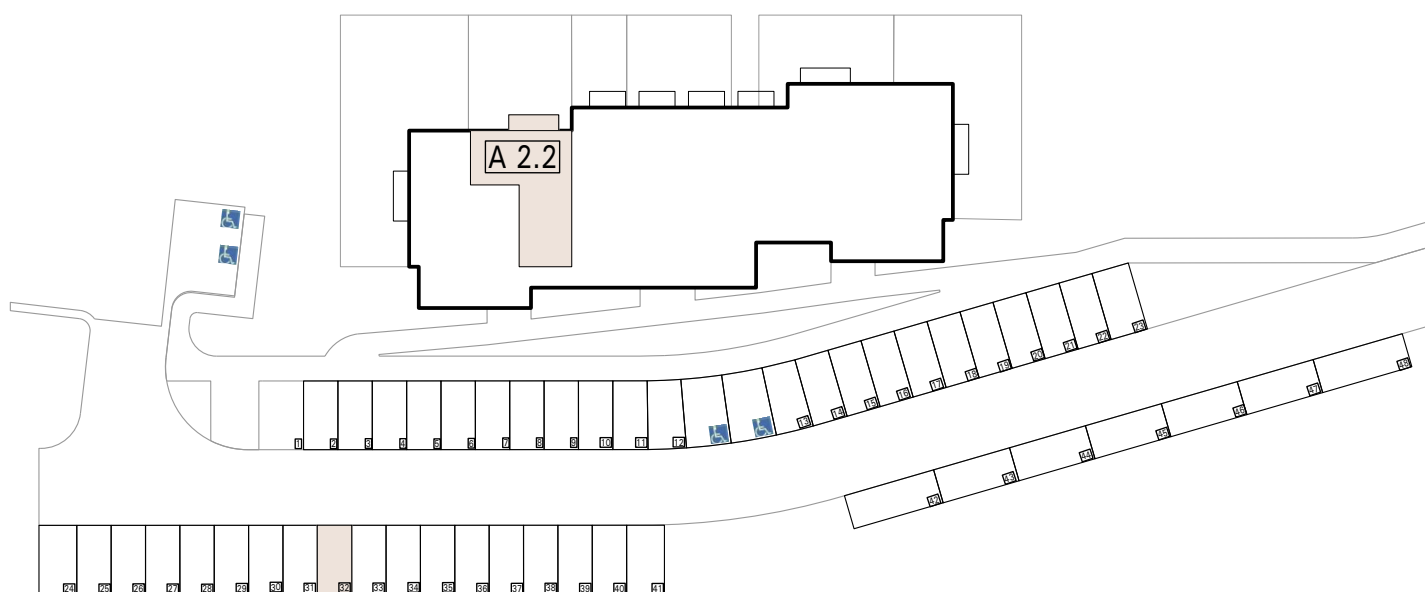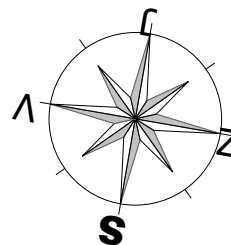

BYT - A 2.2