

BYTOVÝ DŮM ÚPICE



LEGENDA MÍSTNOSTÍ



A 3.1 BYT 3KK

číslo.m.	účel místnosti	plocha m ²
01	ZÁDVEŘÍ	4,10
02	POKOJ	12,00
03	KOUPELNA + WC	4,80
04	OBÝVACÍ POKOJ + KUCHYŇ	24,60
05	POKOJ	8,70
Podlahová plocha bytu v m ²		54,20
Prodejní plocha bytu dle 366/2013 Sb)		56,80
06	BALKÓN	3,70

BD - 3.NP
BYT - A 3.1

BYTOVÝ DŮM ÚPICE

POZICE BYTU

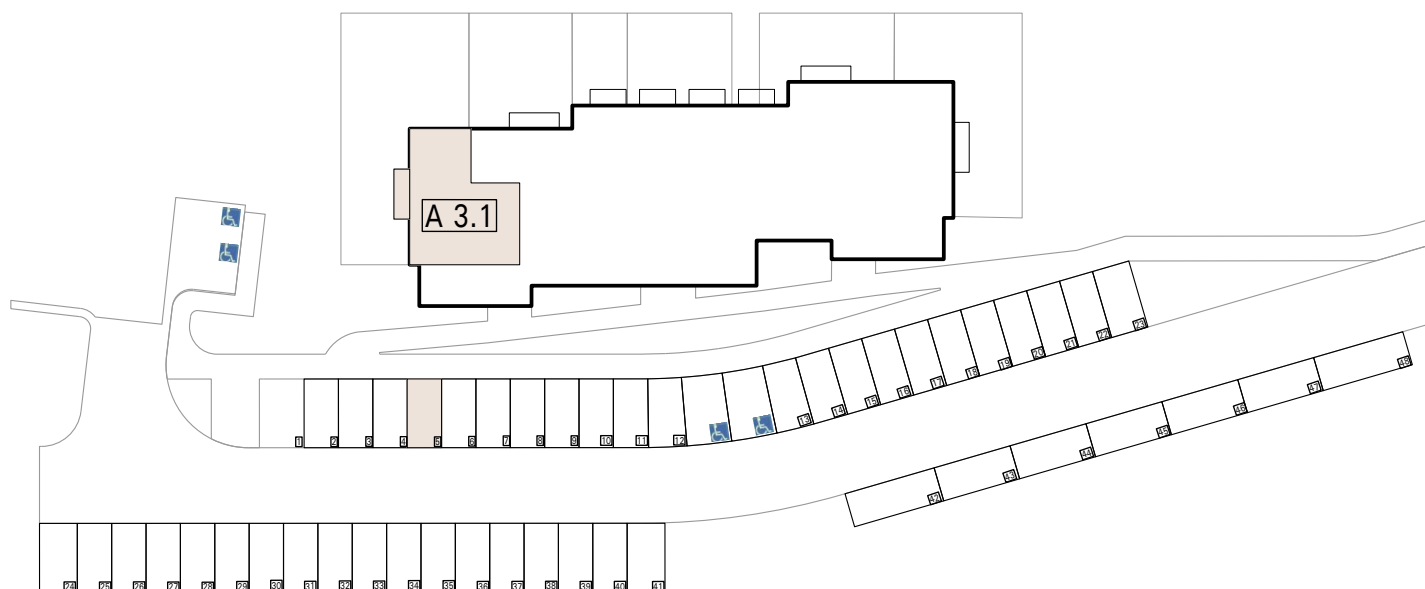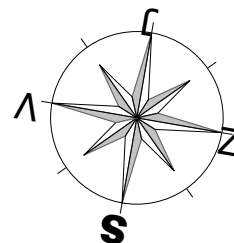

BYT - A 3.1