

BYTOVÝ DŮM ÚPICE



LEGENDA MÍSTNOSTÍ



B 3.3 BYT 1KK

číslo.m.	účel místnosti	plocha m²
01	ZÁDVEŘÍ	3,90
02	KOUPELNA + WC	4,30
03	OBÝVACÍ POKOJ + KUCHYŇ	17,60
Podlahová plocha bytu v m²		25,80
Prodejní plocha bytu dle 366/2013 Sb)		27,10
04	BALKÓN	3,00

BD - 3.NP
BYT - B 3.3

BYTOVÝ DŮM ÚPICE

POZICE BYTU

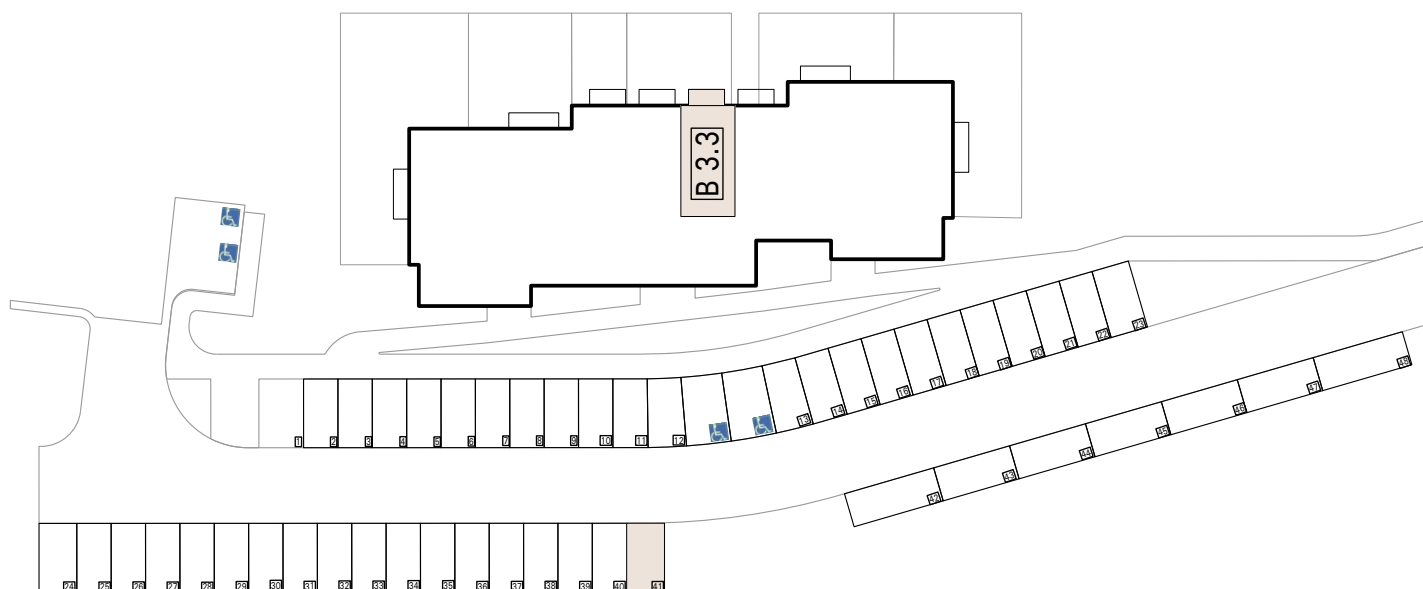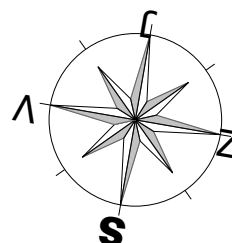

BYT - B 3.3