


BYTOVÝ DŮM ÚPICE

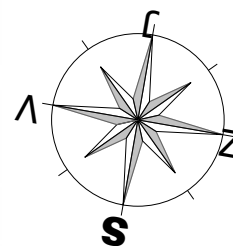

LEGENDA MÍSTNOSTÍ



B 3.4 BYT 1KK

číslo.m.	účel místnosti	plocha m ²
01	ZÁDVEŘÍ	3,90
02	KOUPELNA + WC	4,30
03	OBÝVACÍ POKOJ + KUCHYŇ	17,40
Podlahová plocha bytu v m ²		25,60
Prodejní plocha bytu dle 366/2013 Sb)		27,10
04	BALKÓN	3,00

BD - 3.NP
BYT - B 3.4

BYTOVÝ DŮM ÚPICE

POZICE BYTU

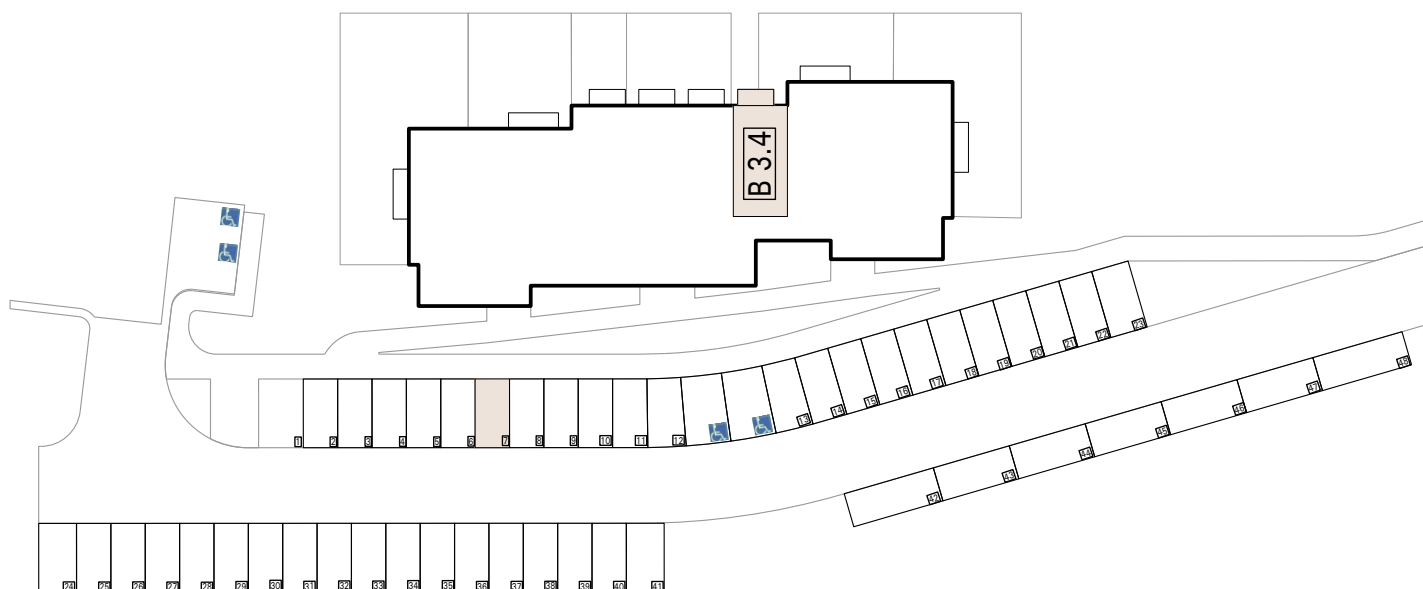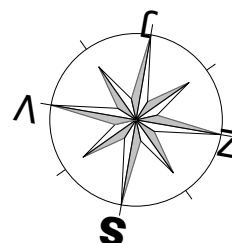

BYT - B 3.4