

# BYTOVÝ DŮM ÚPICE



## LEGENDA MÍSTNOSTÍ



### B 4.1 BYT 1KK

| číslo.m.                              | účel místnosti         | plocha m²    |
|---------------------------------------|------------------------|--------------|
| 01                                    | ZÁDVEŘÍ                | 3,90         |
| 02                                    | KOUPELNA + WC          | 4,30         |
| 03                                    | OBÝVACÍ POKOJ + KUCHYŇ | 17,40        |
| Podlahová plocha bytu v m²            |                        | <b>25,60</b> |
| Prodejní plocha bytu dle 366/2013 Sb) |                        | <b>27,10</b> |
| 04                                    | BALKÓN                 | 3,00         |

BD - 4.NP  
BYT - B 4.1

# BYTOVÝ DŮM ÚPICE

## POZICE BYTU

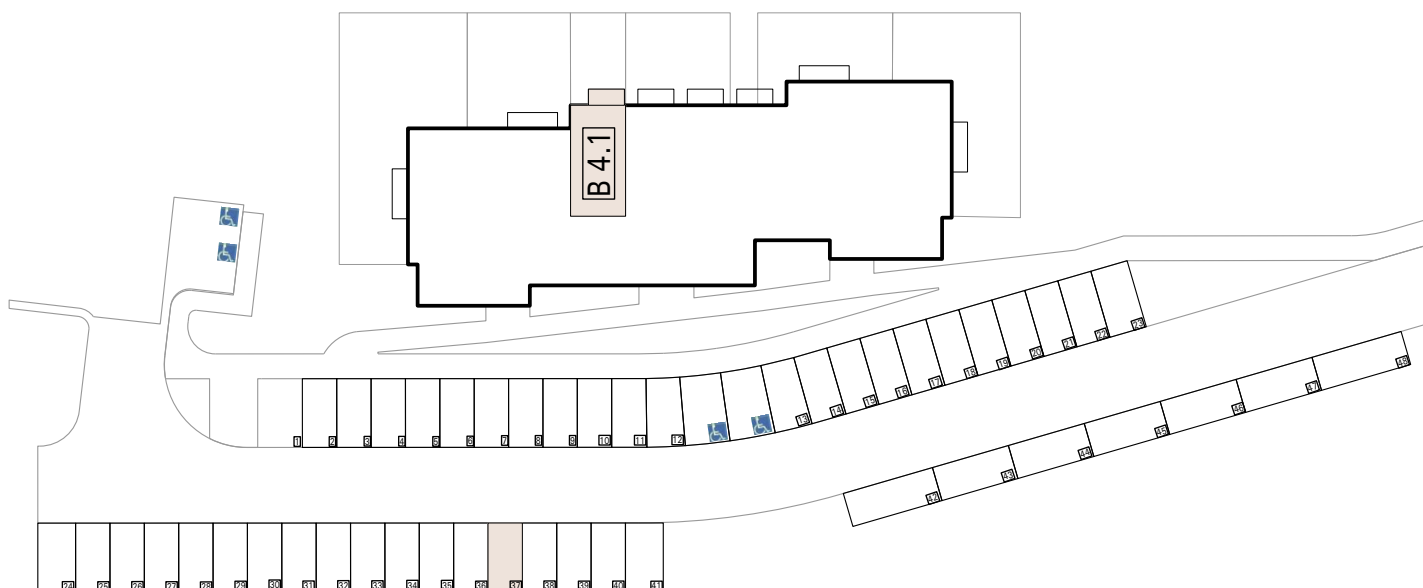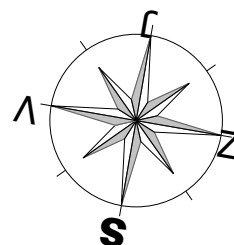

**BYT - B 4.1**