

BYTOVÝ DŮM ÚPICE



LEGENDA MÍSTNOSTÍ

B 4.4 BYT 1KK



číslo.m.	účel místnosti	plocha m ²
01	ZÁDVEŘÍ	3,90
02	KOUPELNA + WC	4,30
03	OBÝVACÍ POKOJ + KUCHYŇ	17,40
Podlahová plocha bytu v m ²		25,60
Prodejní plocha bytu dle 366/2013 Sb)		27,10
04	BALKÓN	3,00

BD - 4.NP

BYT - B 4.4

BYTOVÝ DŮM ÚPICE

POZICE BYTU

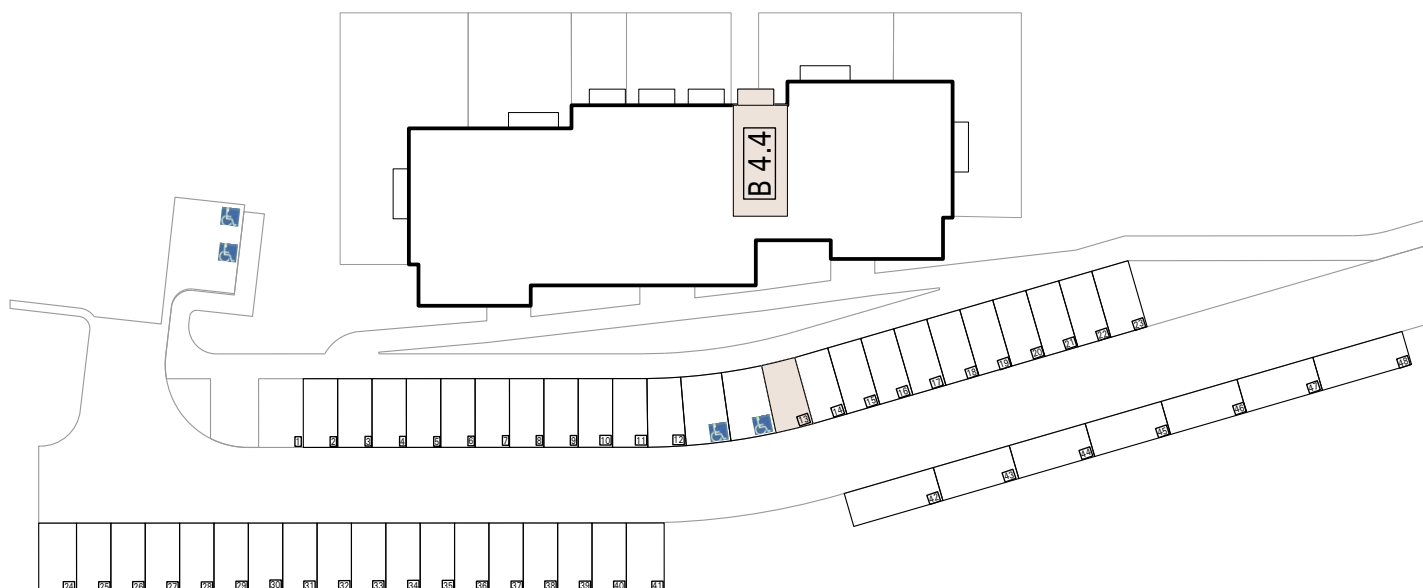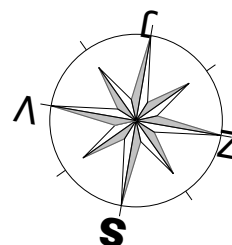

BYT - B 4.4