

BYTOVÝ DŮM ÚPICE



LEGENDA MÍSTNOSTÍ



A 1.2 BYT 2KK + PŘEDZAHŘÁDKA

číslo.m.	účel místnosti	plocha m ²
01	ZÁDVEŘÍ	3,70
02	KOUPELNA + WC	4,20
03	OBÝVACÍ POKOJ + KUCHYŇ	23,70
04	POKOJ	11,80
Podlahová plocha bytu v m ²		43,40
Prodejní plocha bytu dle 366/2013 Sb)		45,30
	PŘEDZAHŘÁDKA	59,00

BD - 1.NP
BYT - A 1.2

BYTOVÝ DŮM ÚPICE

POZICE BYTU

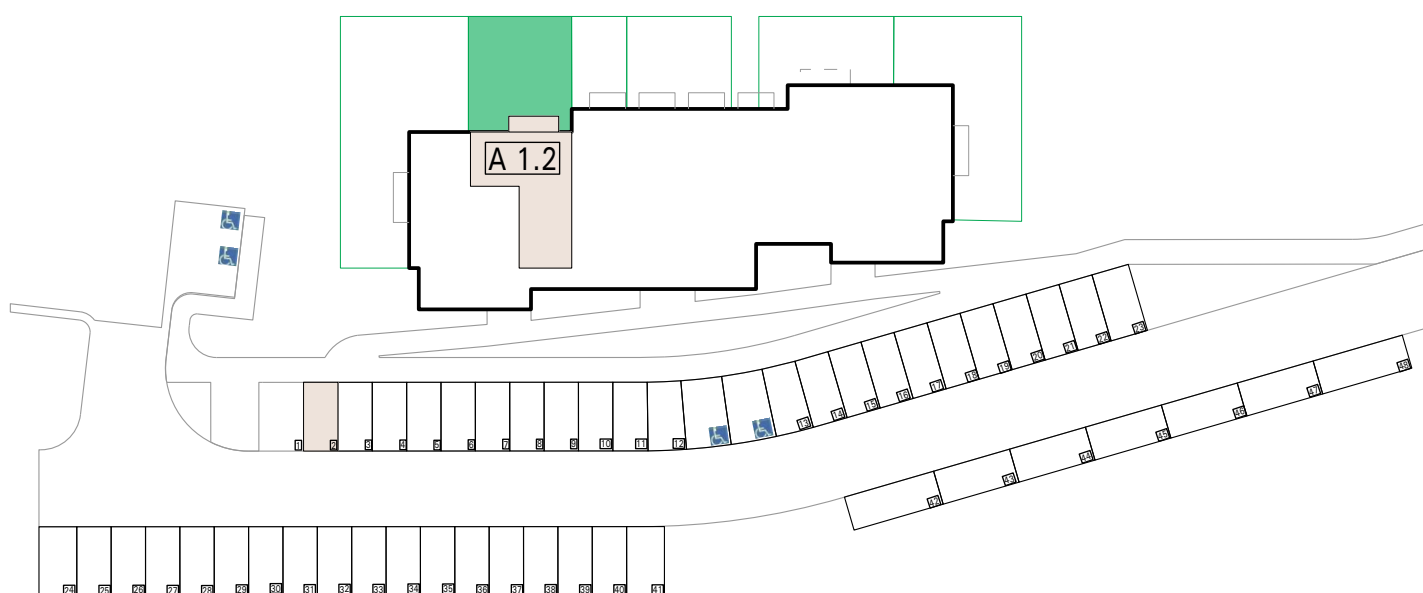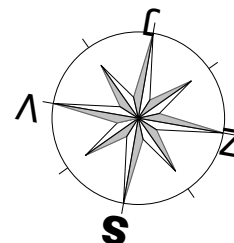

BYT - A 1.2