

BYTOVÝ DŮM ÚPICE



LEGENDA MÍSTNOSTÍ



B 1.1 BYT 1KK + PŘEDZAHŘÁDKA

číslo.m.	účel místnosti	plocha m²
01	ZÁDVEŘÍ	3,90
02	KOUPELNA + WC	4,30
03	OBÝVACÍ POKOJ + KUCHYŇ	17,40
Podlahová plocha bytu v m²		25,60
Prodejní plocha bytu dle 366/2013 Sb)		27,10
	PŘEDZAHŘÁDKA	27,00

BD - 1.NP
BYT - B 1.1

BYTOVÝ DŮM ÚPICE

POZICE BYTU

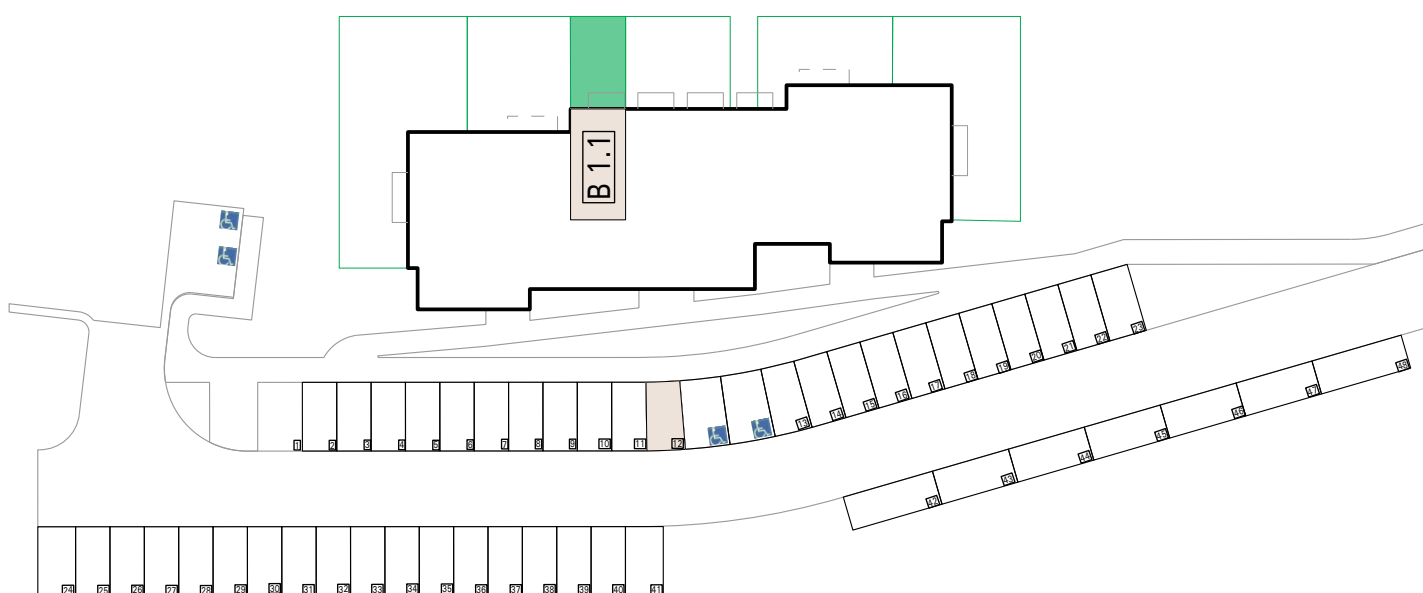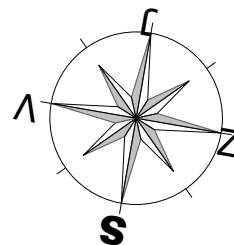

BYT - B 1.1