

BYTOVÝ DŮM ÚPICE



LEGENDA MÍSTNOSTÍ



B 1.2 BYT 2KK + PŘEDZAHŘÁDKA

číslo.m.	účel místnosti	plocha m ²
01	ZÁDVEŘÍ	3,90
02	KOUPELNA + WC	4,30
03	OBÝVACÍ POKOJ + KUCHYŇ	17,60
04	POKOJ	10,60
Podlahová plocha bytu v m ²		36,40
Prodejní plocha bytu dle 366/2013 Sb)		38,90
	PŘEDZAHŘÁDKA	56,00

BD - 1.NP
BYT - B 1.2

BYTOVÝ DŮM ÚPICE

POZICE BYTU

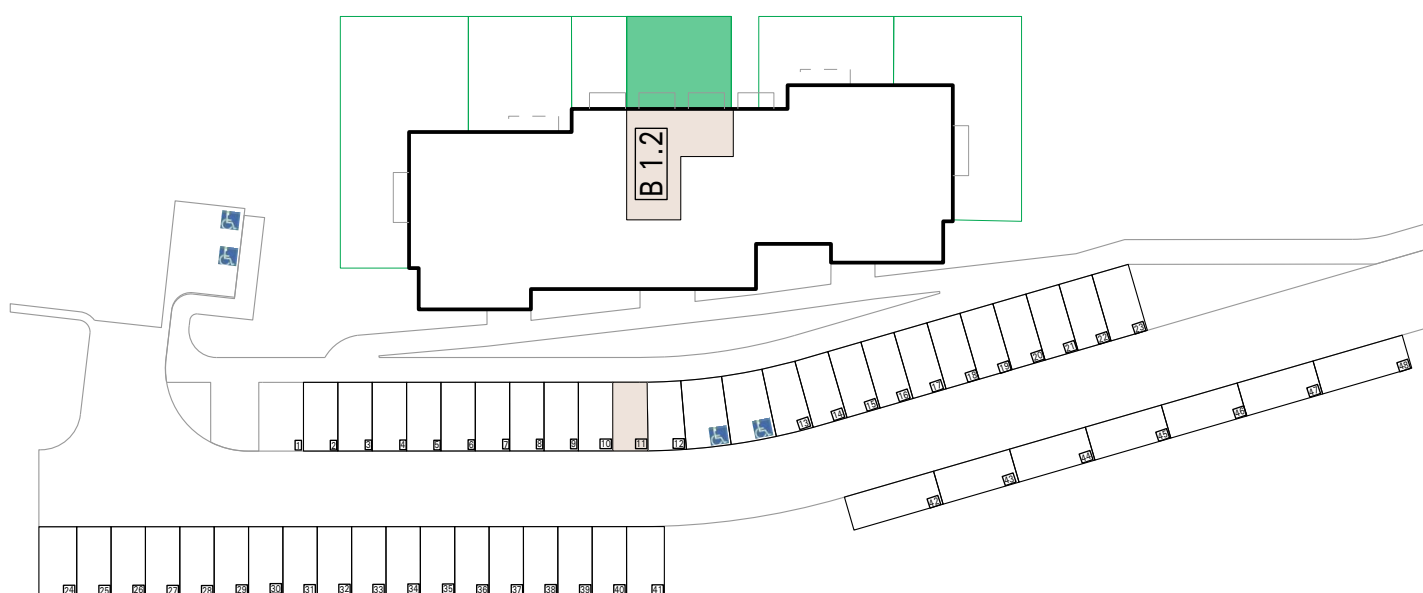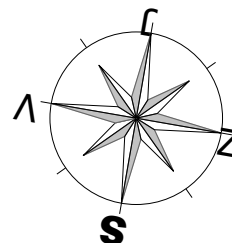

BYT - B 1.2